



Eingang Süd


South Entrance

Entdecken Sie ein neues Raumgefühl ...

Größe. Erhabenheit. Der Haupteingang der Messe Berlin ist nicht einfach ein Eingang. Hier bietet imposante Architektur vielfältige Nutzungsmöglichkeiten. Viel Licht, viel Platz, viel Kommunikation, viel Effizienz. Dieser Ort gibt einer Veranstaltung Charakter und eröffnet durch den direkten Übergang in die Messehallen einmalige Kombinationsmöglichkeiten.

Discover a new sense of space ...

A magnificent space, reaching up into the sky. Messe Berlin's Main Entrance is not just any entrance. Its impressive architecture offers a multitude of uses. Plenty of light and space, encouraging communication and efficiency. This location adds distinction to every event and, by providing a direct way into the exhibition halls, it also offers an opportunity for unique combinations.

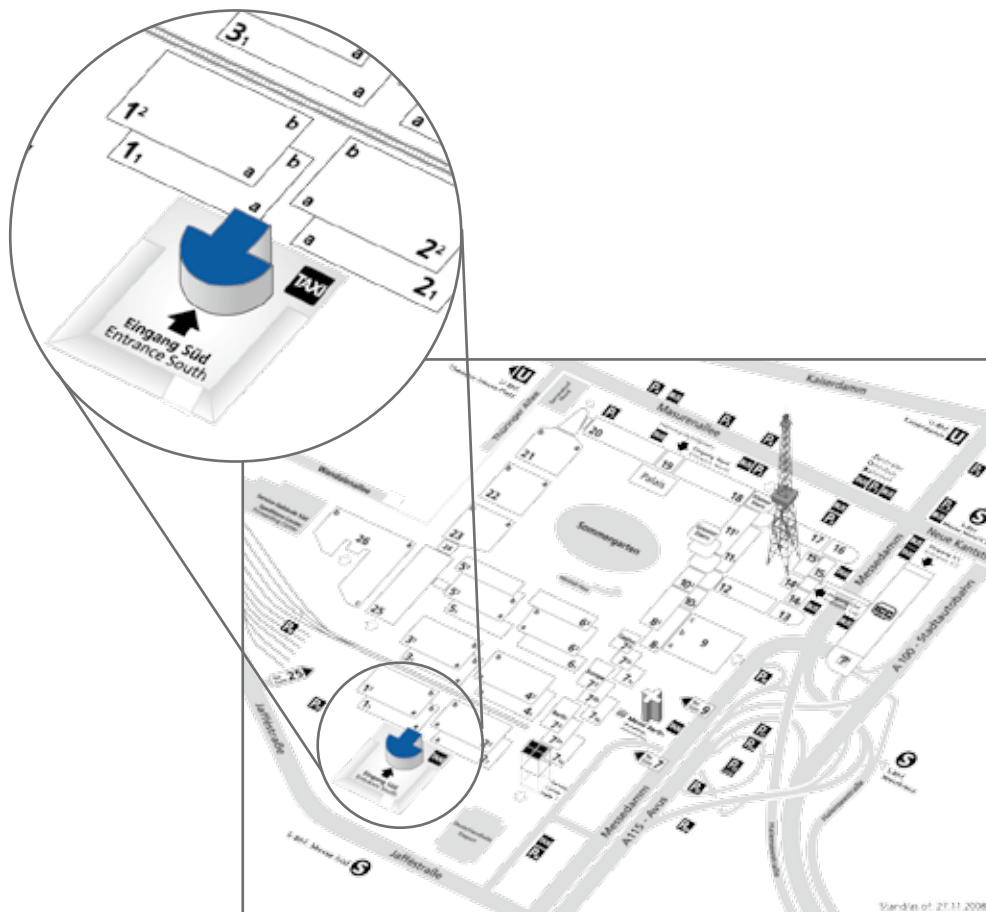

Allgemeine Informationen

General Information

Technische Daten

Bruttoflächen:

Eingang 2.326 m²

Foyer 465 m²

WC-Anlagen im Untergeschoß (behindertengerecht) 118,20 m²

Garderobe im Untergeschoß 152,25 m²

Höhe 21 m / lichte Höhe 18,50 m

Hängepunkte: 3 kN/Pkt.

Schwerere Lasten auf Anfrage

Ausschließlich vertikale Abhängungen zulässig.

Alle Abhängungen bedürfen der Prüfung und Genehmigung durch die Messe Berlin.

Die Einrichtung der Hängepunkte ist nur über die Vertragsdienstleister der Messe Berlin möglich.

Doppelboden / Belastung auf Anfrage

Ein Befahren des Einganges ist nur nach vorheriger Genehmigung möglich.

(Punktlast 3,5 t)

Installierte Linearmelder in 9,00 m bzw. 17,50 m Höhe.

(Bei Abhängungen sind Meldelinien zu beachten)

Technical data

Overall areas:

Entrance 2,326 m²

Foyer 465 m²

WC facilities in the underground level (disabled-friendly) 118.20 m²

Cloakroom in the underground level 152.25 m²

Height 21 m / headroom 18.50 m

Suspension points, max. load 3 kN/pt.

Further loads on request.

Items can only be suspended vertically, transverse suspension is not permitted.

All suspended items must be tested and approved by Messe Berlin. The suspension points may only be set up by contractors appointed by Messe Berlin.

False floors / load details on request

Vehicles may be driven within the entrance building but only subject to prior approval. (point load 3.5 t)

Line smoke detectors installed at heights of 9.00 m and 17.50 m.

(Detector zones must be considered when planning suspended items)

Allgemeine Informationen

General Information

Ausstattung

4 Counter für Information, Tickets, Registrierung

Komfortabler Garderobenbereich
(obere Ebene je rechts / links 2.200 Haken; untere Ebene 4.400 Haken)

Weitere Räume hinter dem Foyer für Meetings, Garderobe, Lager etc.

Flexibler Standort für Bühne / Podium

Leistungsstarke Klimaanlage mit automatischen Sonnenblenden
(Keine Verdunkelung)

Technisches Equipment nach Wunsch

W-LAN im gesamten Areal, ausreichend vorhandene IT-Anschlüsse
(Plan auf Anfrage)

Einsatz von Scannern bei der Zugangskontrolle an jedem Punkt möglich

Getrennt schaltbare Rufanlage

Vielfältige auffällige graphische Gestaltungsmöglichkeiten

Equipment

4 counters for information, tickets, registration

*Comfortable cloakroom area
(2,200 hooks on right and left, 4,400 hooks on lower level)*

There are other rooms behind the foyer for meetings, cloakrooms, storage etc.

Flexible location for stage / platform

*Powerful air conditioning system with automatic sunblinds
(no dimming)*

Technical equipment to meet individual requirements

*W-LAN throughout the entire area, sufficient IT connections
(layout plan on request)*

Admission scanners can be used at any point

Separately switchable call system

A wide variety of attractive graphic design possibilities

Allgemeine Informationen

General Information

Zugang & Verkehrsanbindung

Besucher erreichen den Eingang Süd in direkter Führung von der S-Bahn Station „Messe Süd“ bzw. vom Parkplatz P18 und P14. Die Zugänge sind behindertengerecht. Die Fluchttüren im Eingang öffnen nach außen, d.h. beim Zugang benötigen Menschen mit Behinderung Hilfe.

Einfahrten sind über die Tore 25 / 7 möglich. Die Anlieferung von Waren in den Südeingang erfolgt über das große Tor von der Fahrstrasse aus. Die Einrichtung einer Taxispur ist möglich.

Catering

Für das leibliche Wohl Ihrer Besucher sorgt unser Tochterunternehmen Capital Catering GmbH mit über 25 Jahren Erfahrung in der Gastronomie. Lehnen Sie sich zurück und genießen Sie das perfekte Catering für Ihren Event.

Access and Transport Links

There is direct, clearly marked access to the South Entrance from the S-Bahn station "Messe Süd" and from the P18 and P14 car parks. These accesses are disabled-friendly. Emergency exit doors in the entrance building open outwards, meaning that assistance must be provided for disabled people entering the building.

Vehicle access via Gates 25 / 7. Deliveries can be made from the roadway to the South Entrance via the main gate. A taxi lane can be set up.


Catering

Our subsidiary Capital Catering GmbH, which has over 25 years of experience in the field of gastronomy, is available to supply food and drinks to visitors. Enjoy perfect catering at your event.



Hallenplan

Floorplan

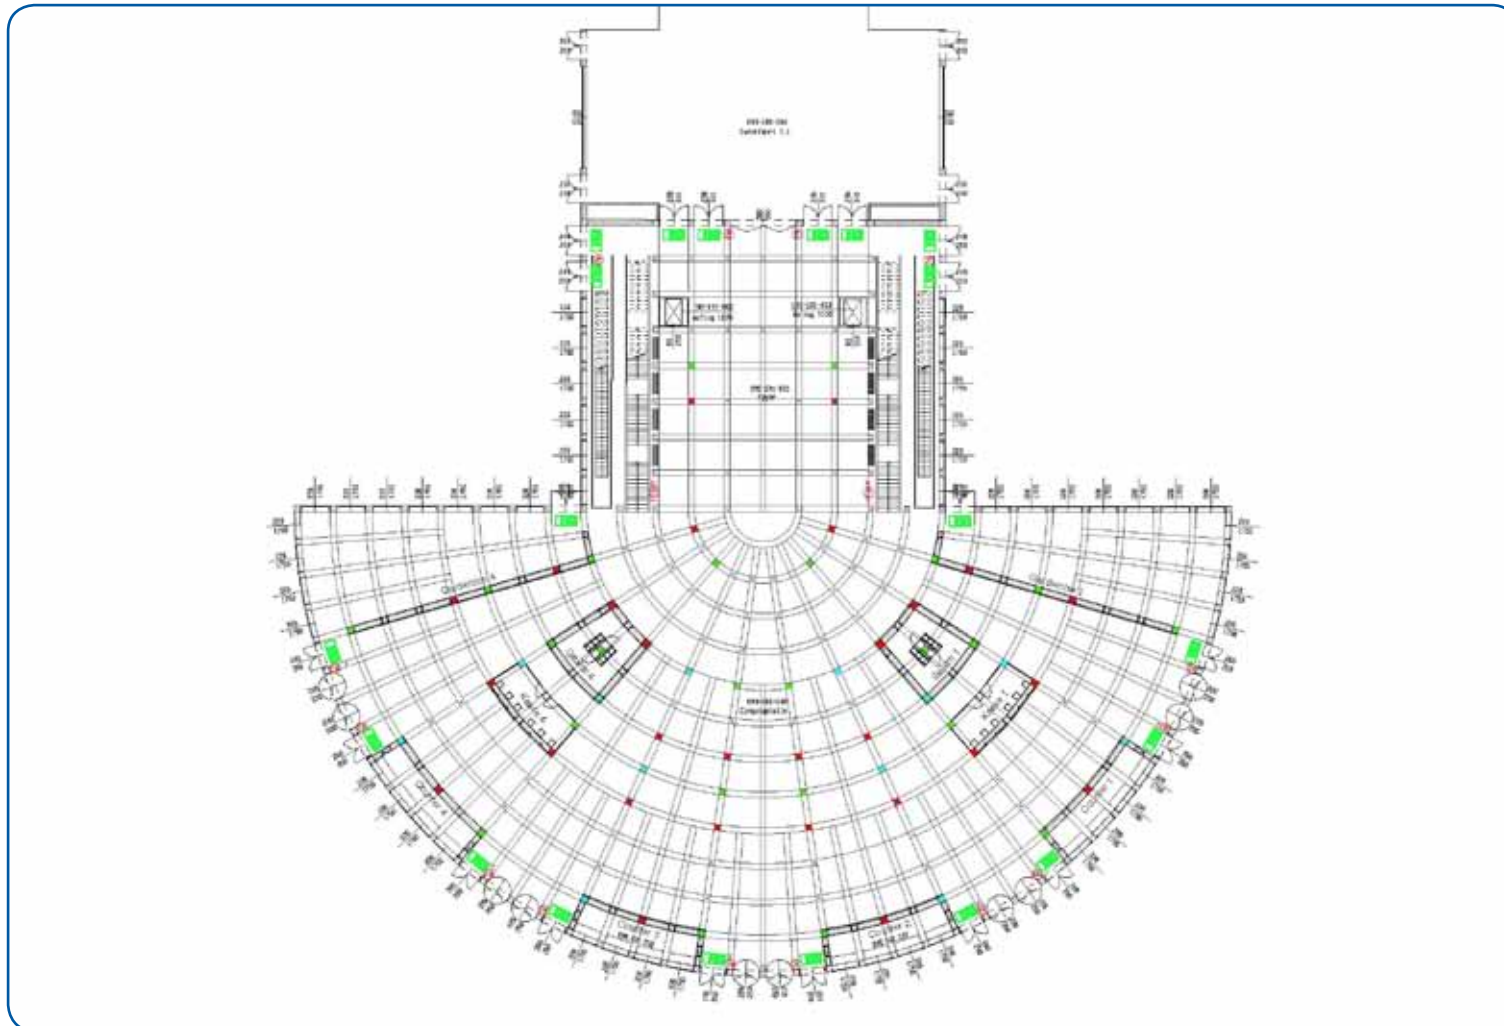


Alle Maße sind vor Ort zu prüfen. / *All dimensions should be checked on site.*

Grundrisse


Ground plans

Untergeschoss

Underground level

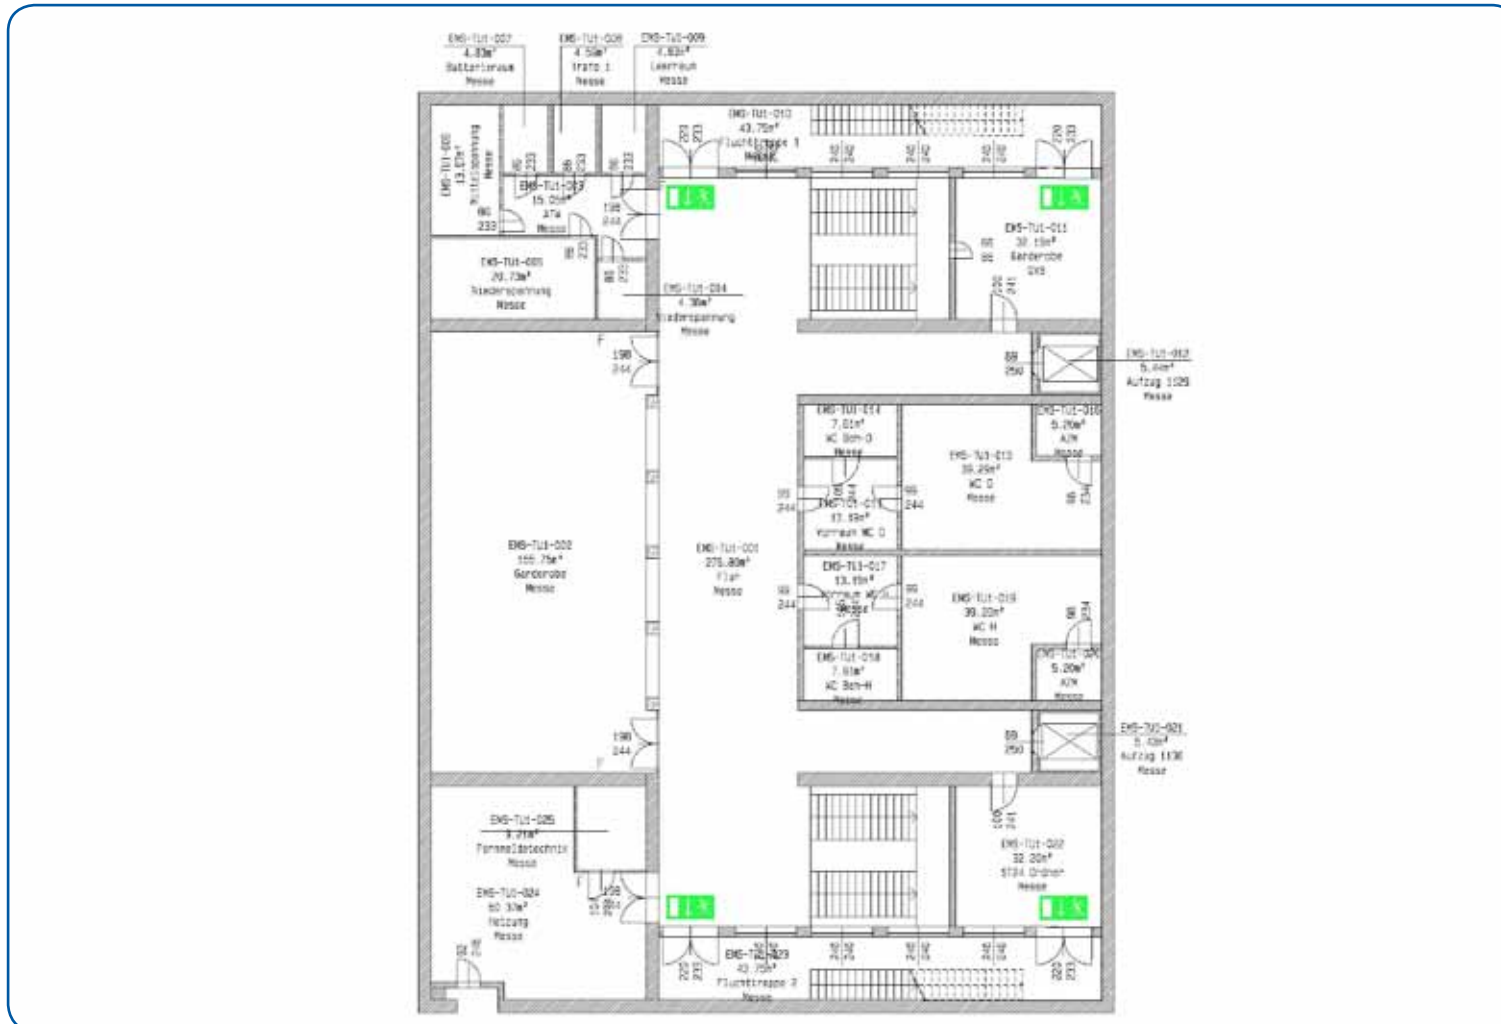


Alle Maße sind vor Ort zu prüfen. / All dimensions should be checked on site.

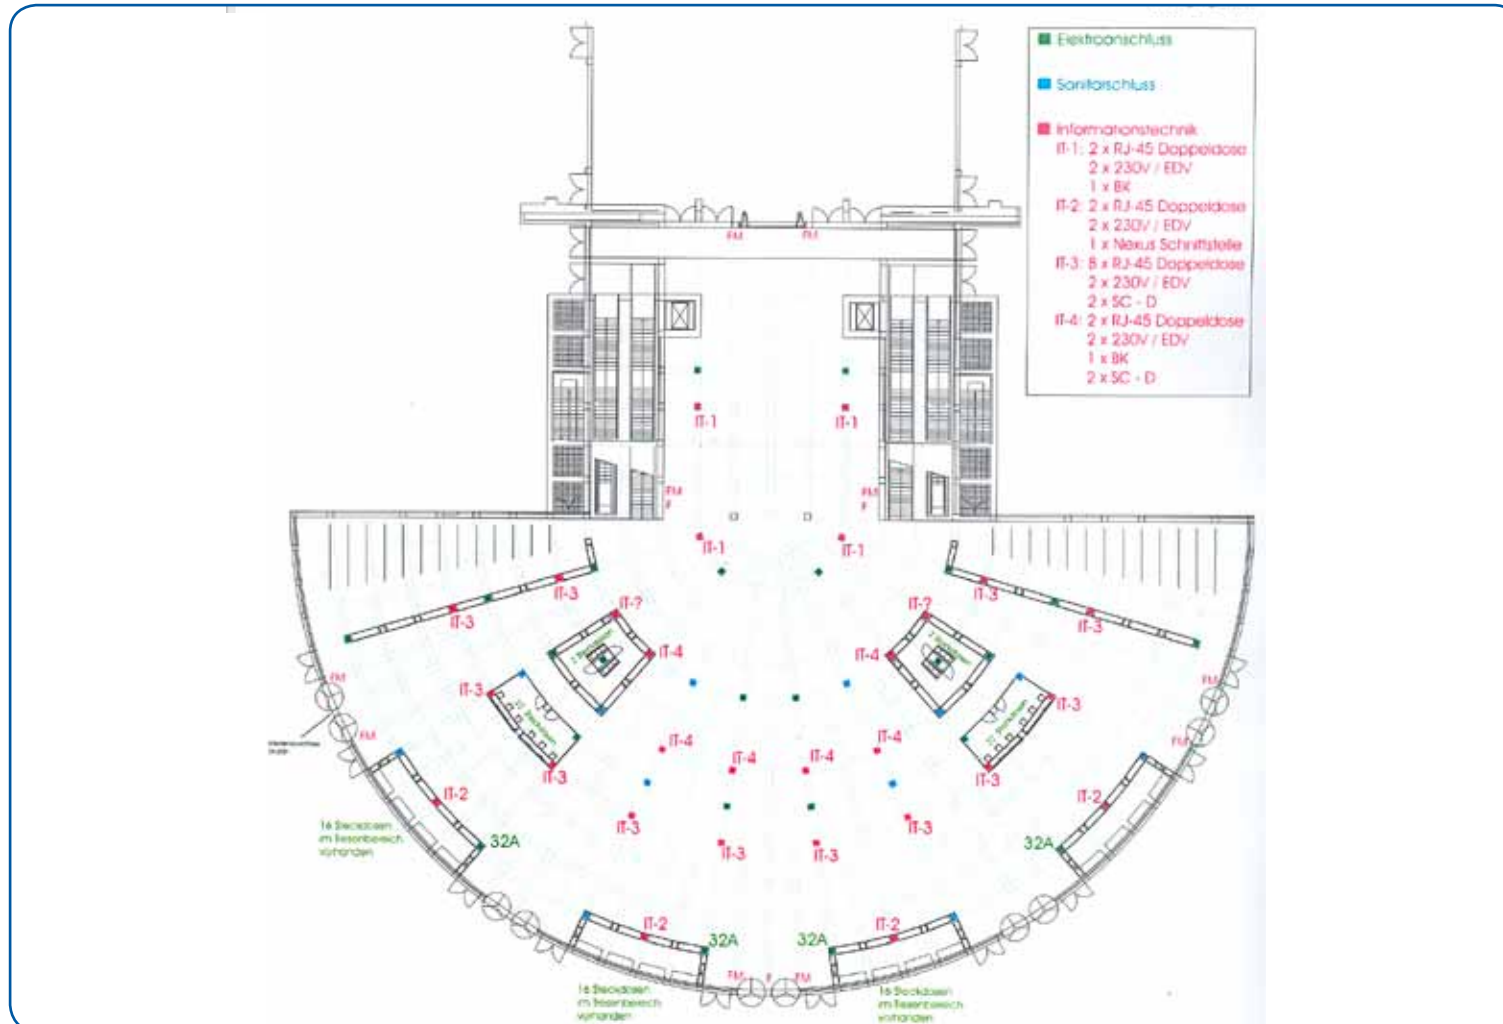


Alle Maße sind vor Ort zu prüfen. / All dimensions should be checked on site.

Hängepunkte und Linearmelder

Suspension points and smoke detectors

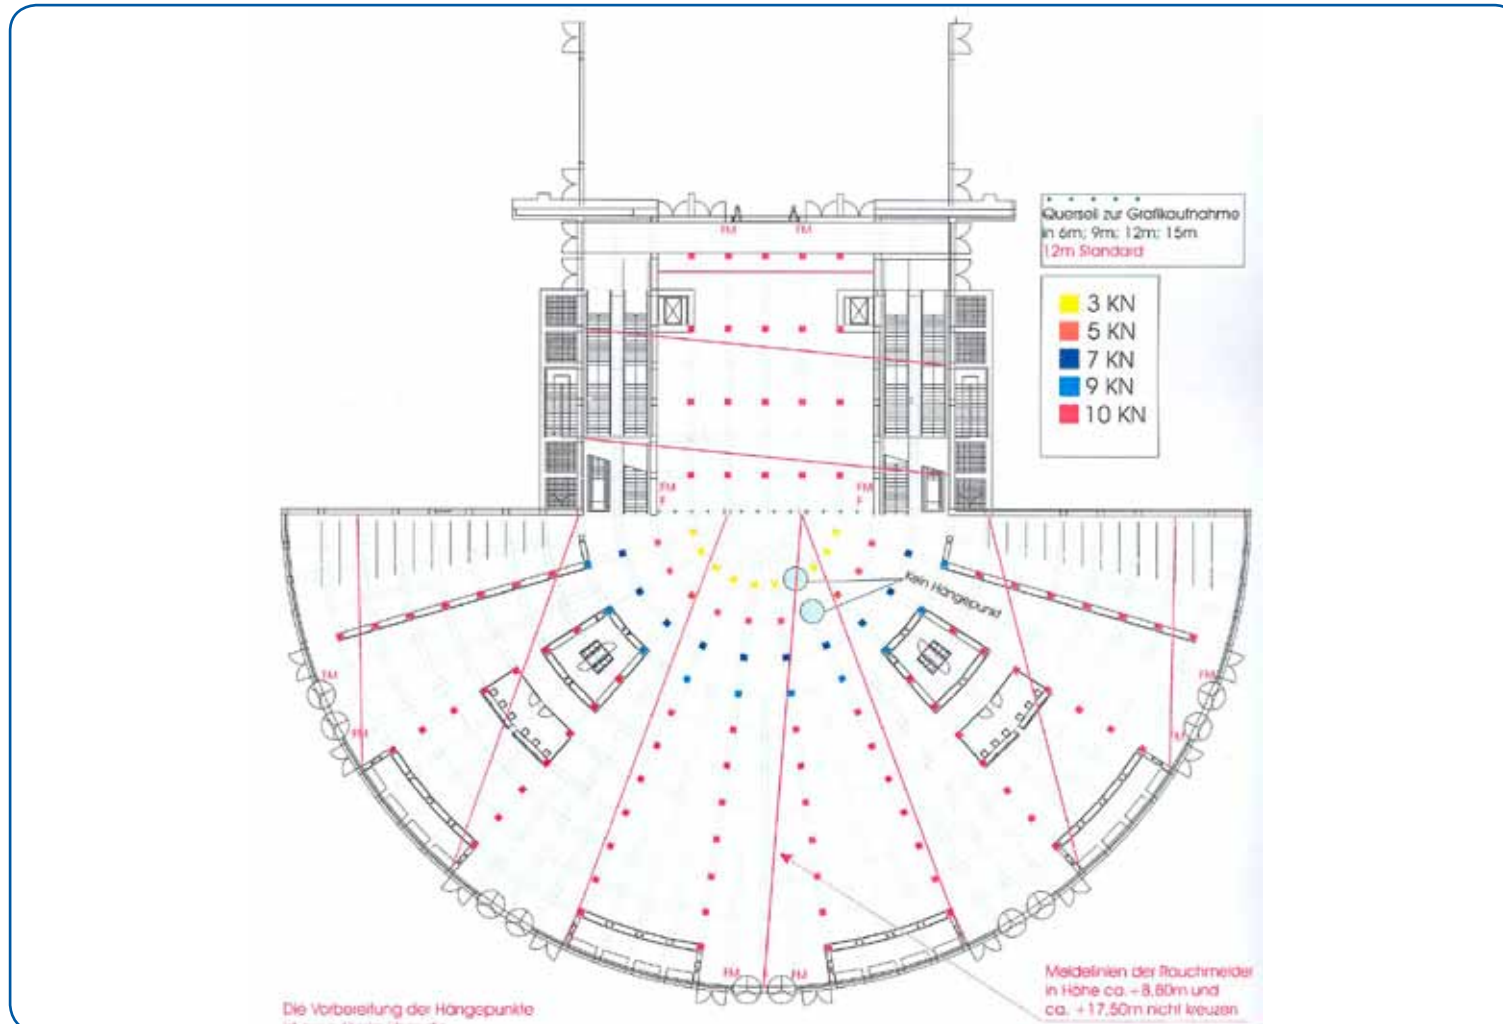

Alle Maße sind vor Ort zu prüfen. / All dimensions should be checked on site.

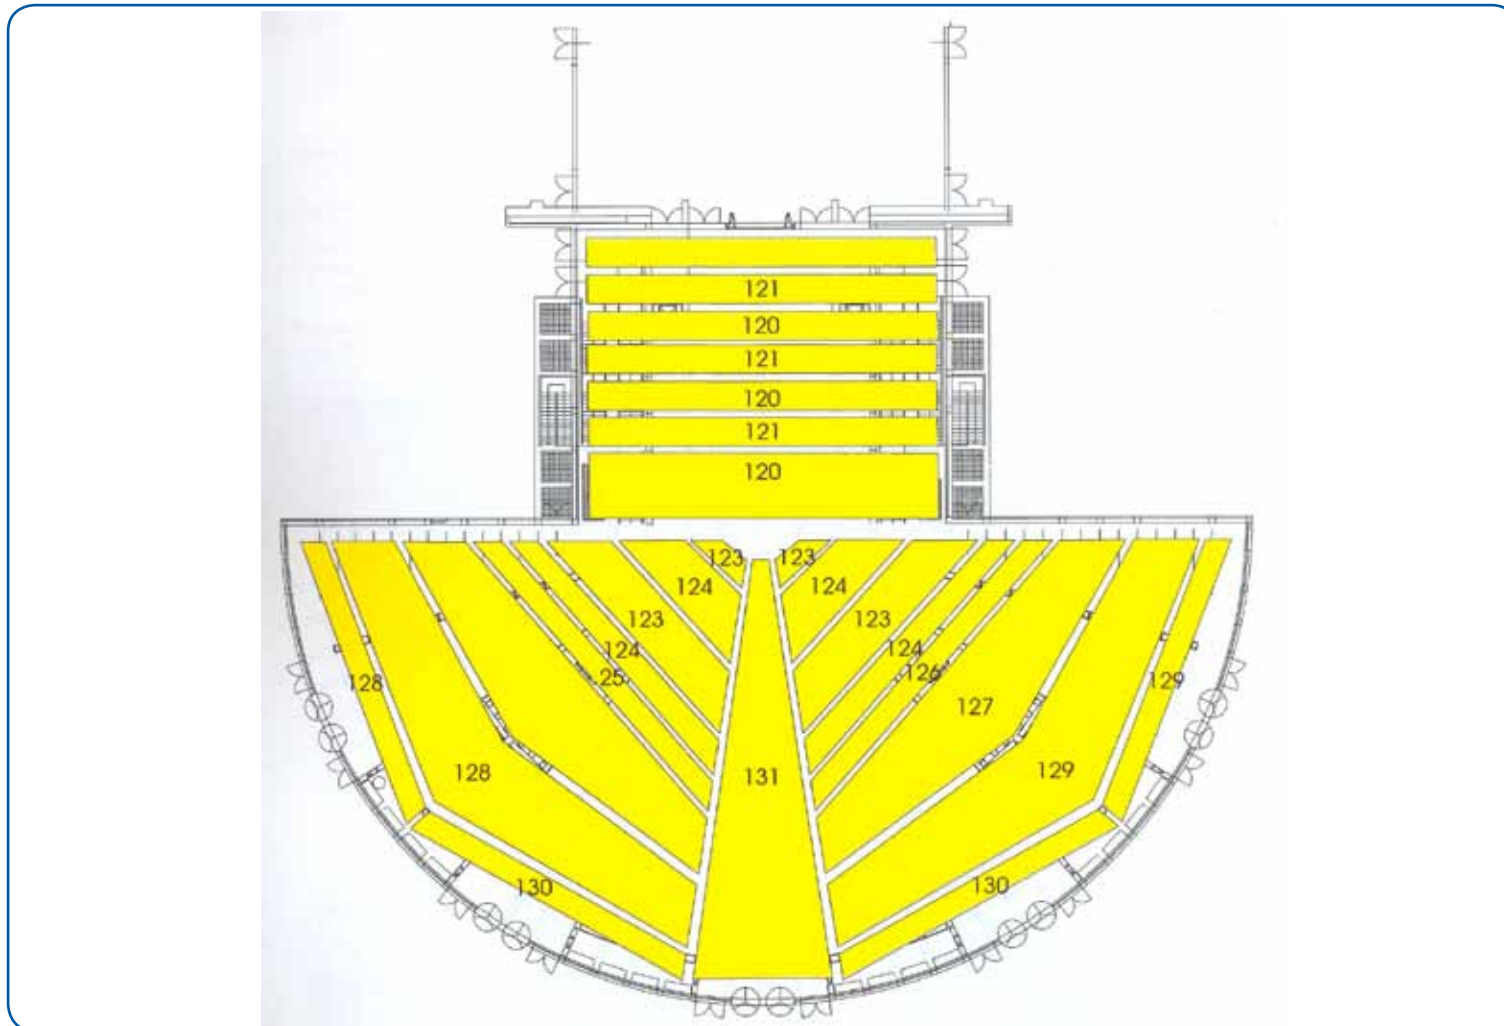

Alle Maße sind vor Ort zu prüfen. / *All dimensions should be checked on site.*

Kombinations- und Nutzungsvarianten

Various combinations and uses

Kongress

1.700 Plätze Reihenbestuhlung
Übergang zu den Kongresshallen 7 mit 8.408 m² auf bis zu 3 Ebenen
Überdachter Zugang zu weiteren Messehallen
Lenkung und Trennung von Besucherströmen bereits im Eingangsbereich.

Congress

1,700 seats in rows
Access on up to 3 levels to congress hall 7 with 8.408 m²
Covered access to other exhibition halls
Visitor flow can be directed and separated in the entrance area.

Gastronomieevent

640 Plätze Bankettbestuhlung
1.500 Plätze Stehtische

Catering events

Banquet seating for 640 people
Room for 1,500 at stand-up tables

Variable Ausstellungskonzepte

Über 6.000 m² Ausstellungsflächen in angrenzenden Hallen
Ausdehnung auf weitere Messehallen unkompliziert möglich

Variable exhibition concepts

Over 6,000 m² of display space in adjoining halls
Expansion into other halls is possible and uncomplicated

Freifläche vor dem Eingang

6.784 m² Open Air Fläche mit Sitzrängen

Open Air Area

Outdoor area of 6,784 m² with seating in rows




Aufplanungsbeispiele

Examples of layout planning

Rundtische / Bankett

Round tables / Banquet seating

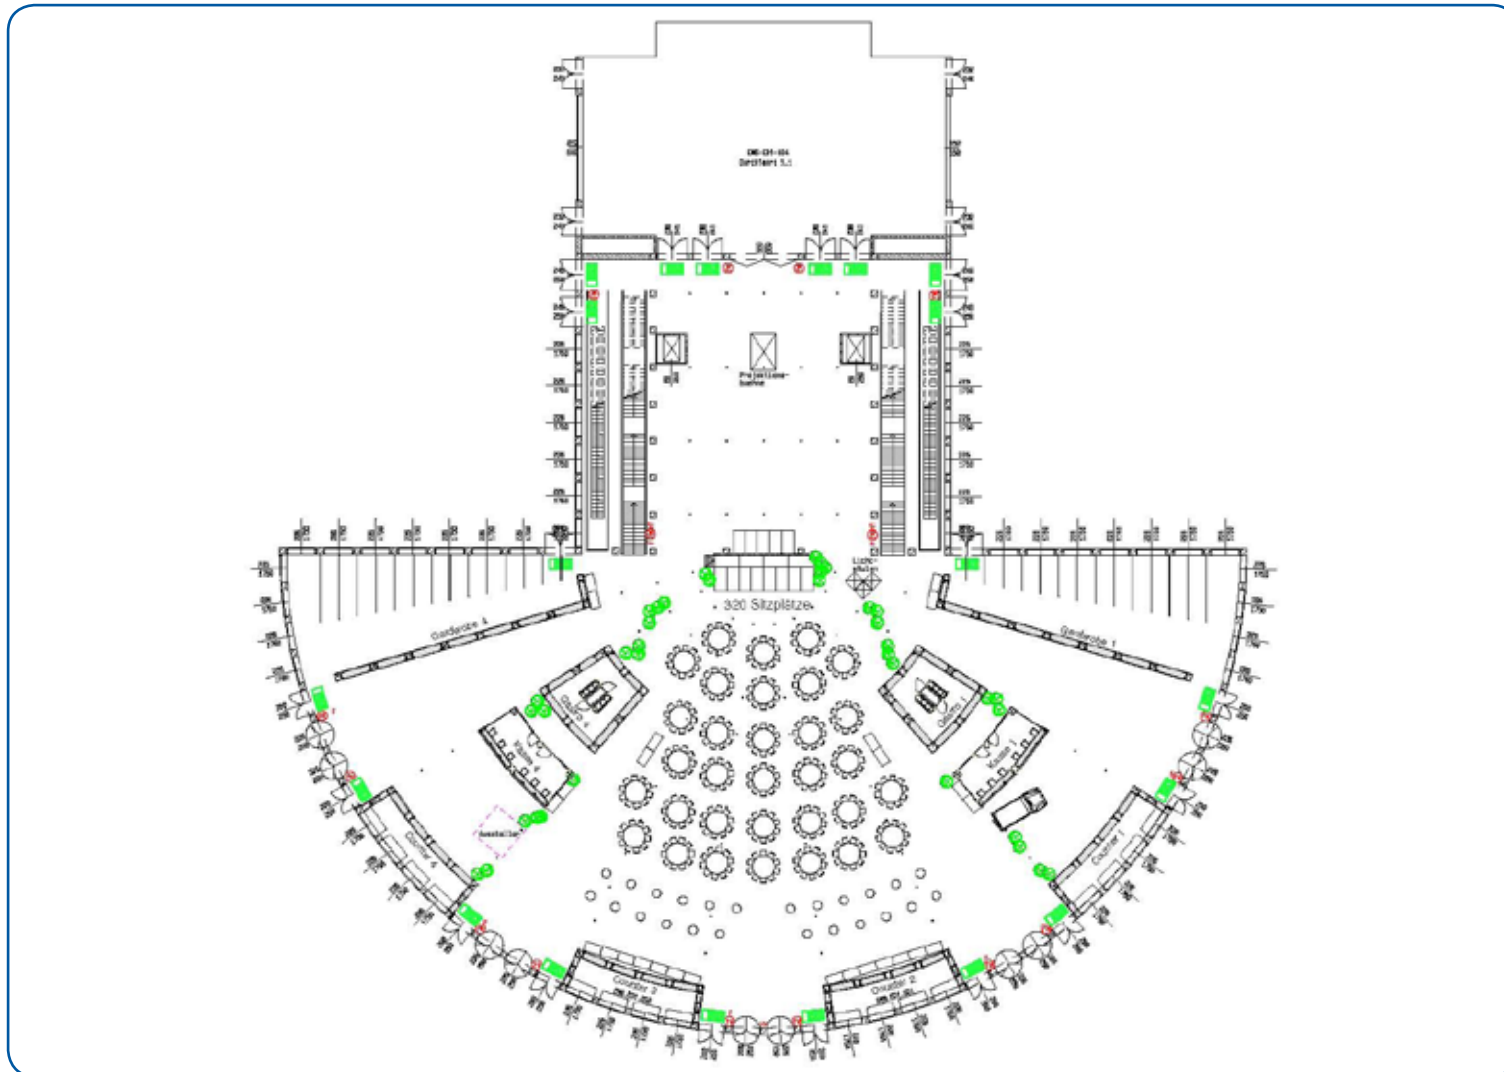


Aufplanungsbeispiele

Examples of layout planning

Längstische für 8 Personen mit seitlicher Bühne


Long tables for 8 persons with side platform

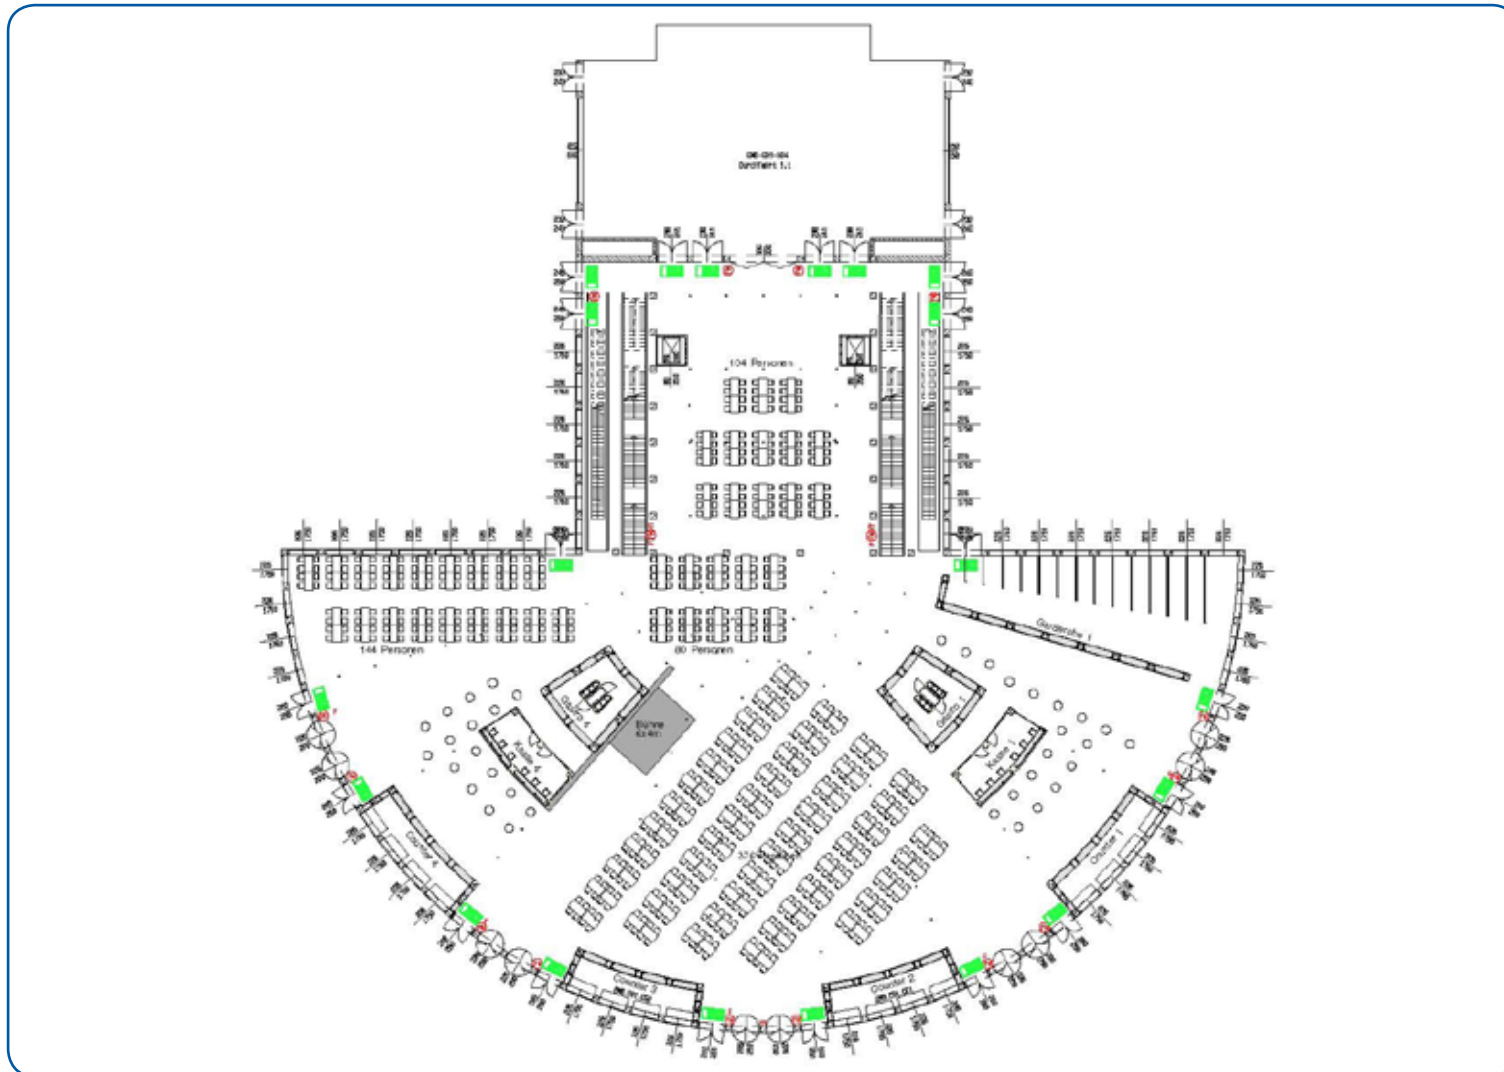


Aufplanungsbeispiele

Examples of layout planning

Biertischgarnituren mit mittiger Bühne *Beer table sets with central platform*

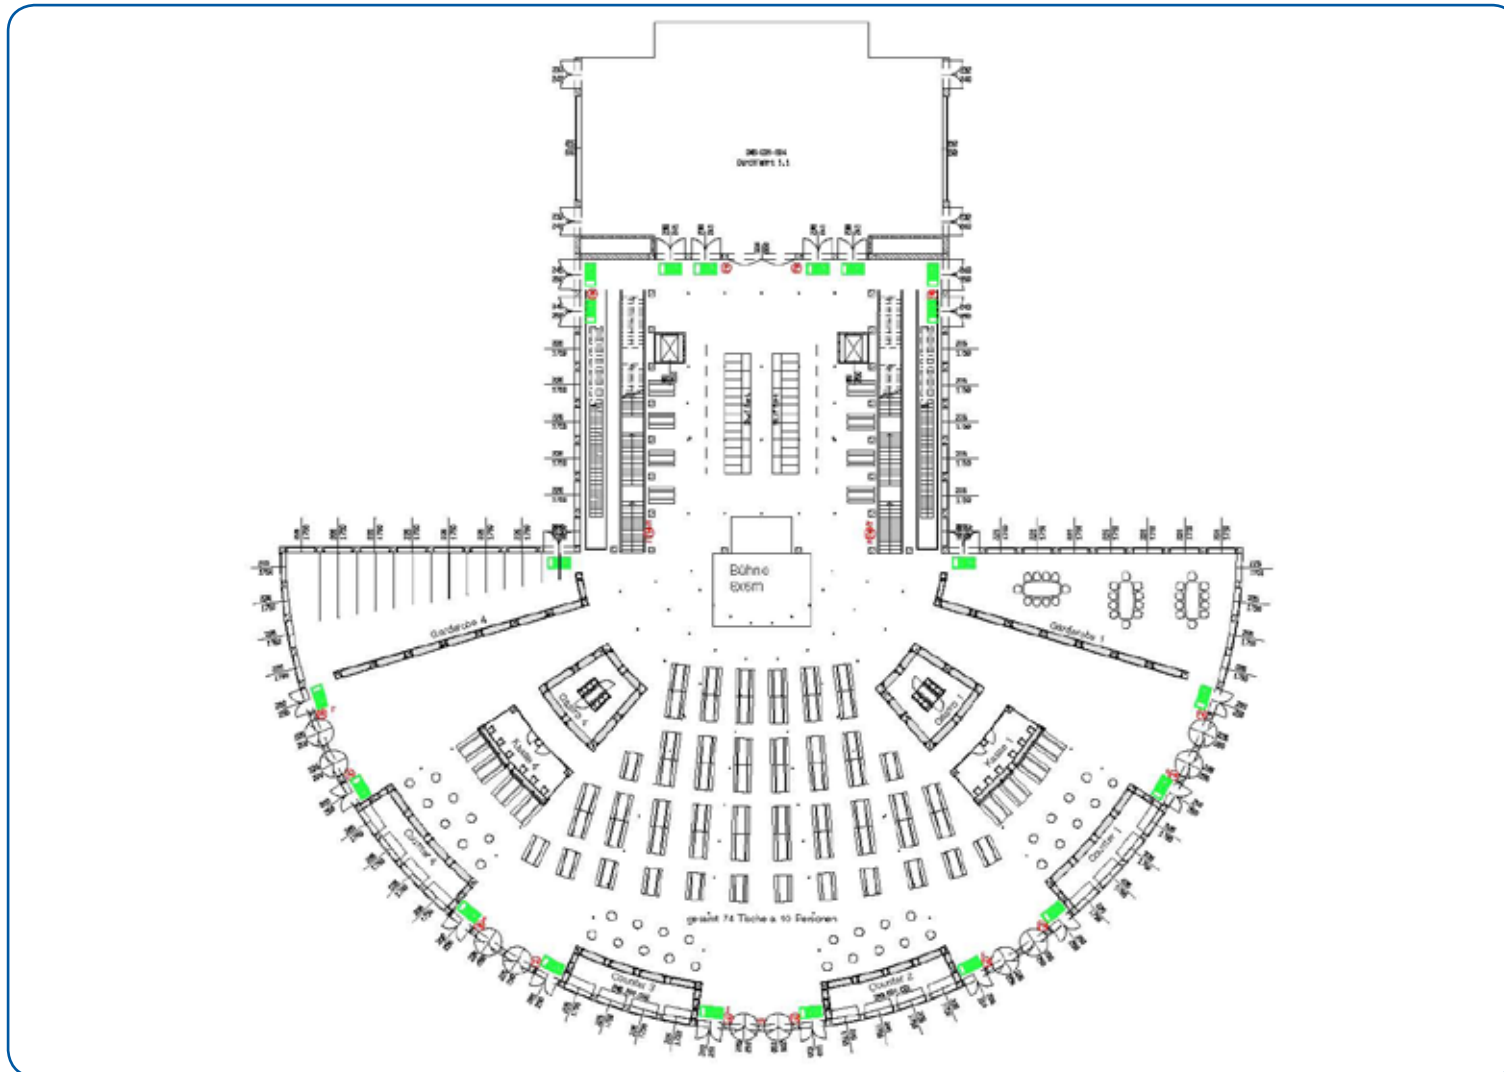

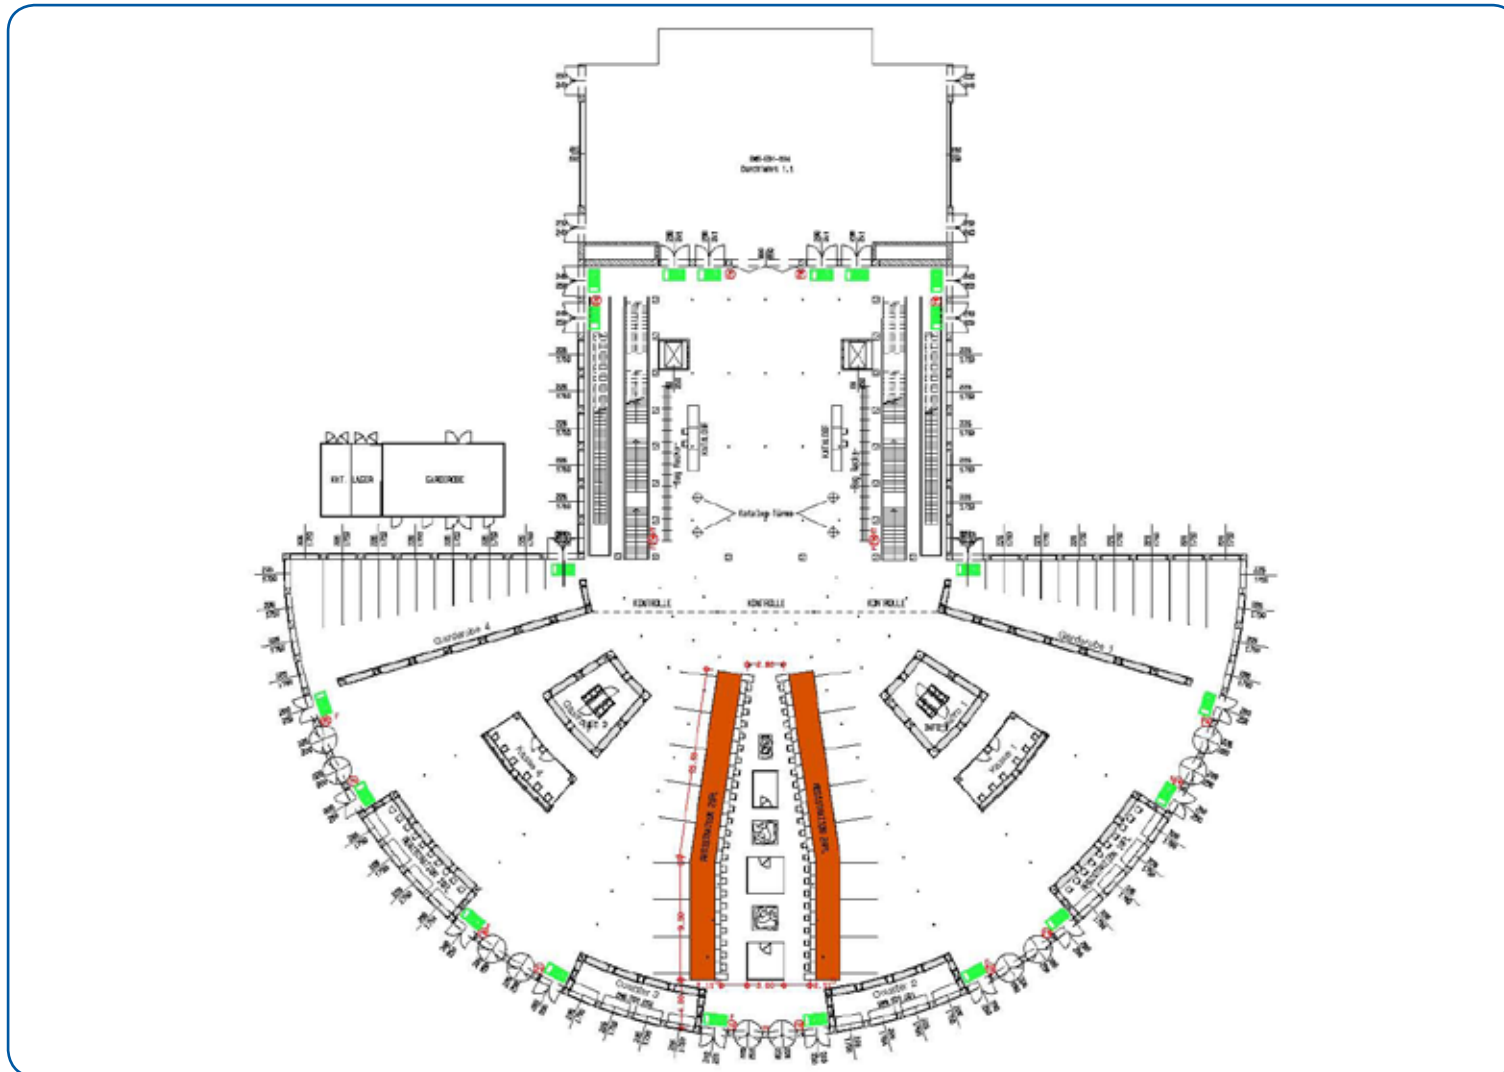


Aufplanungsbeispiele

Examples of layout planning

Reihenbestuhlung mit mittiger Bühne

Chairs in rows with central platform

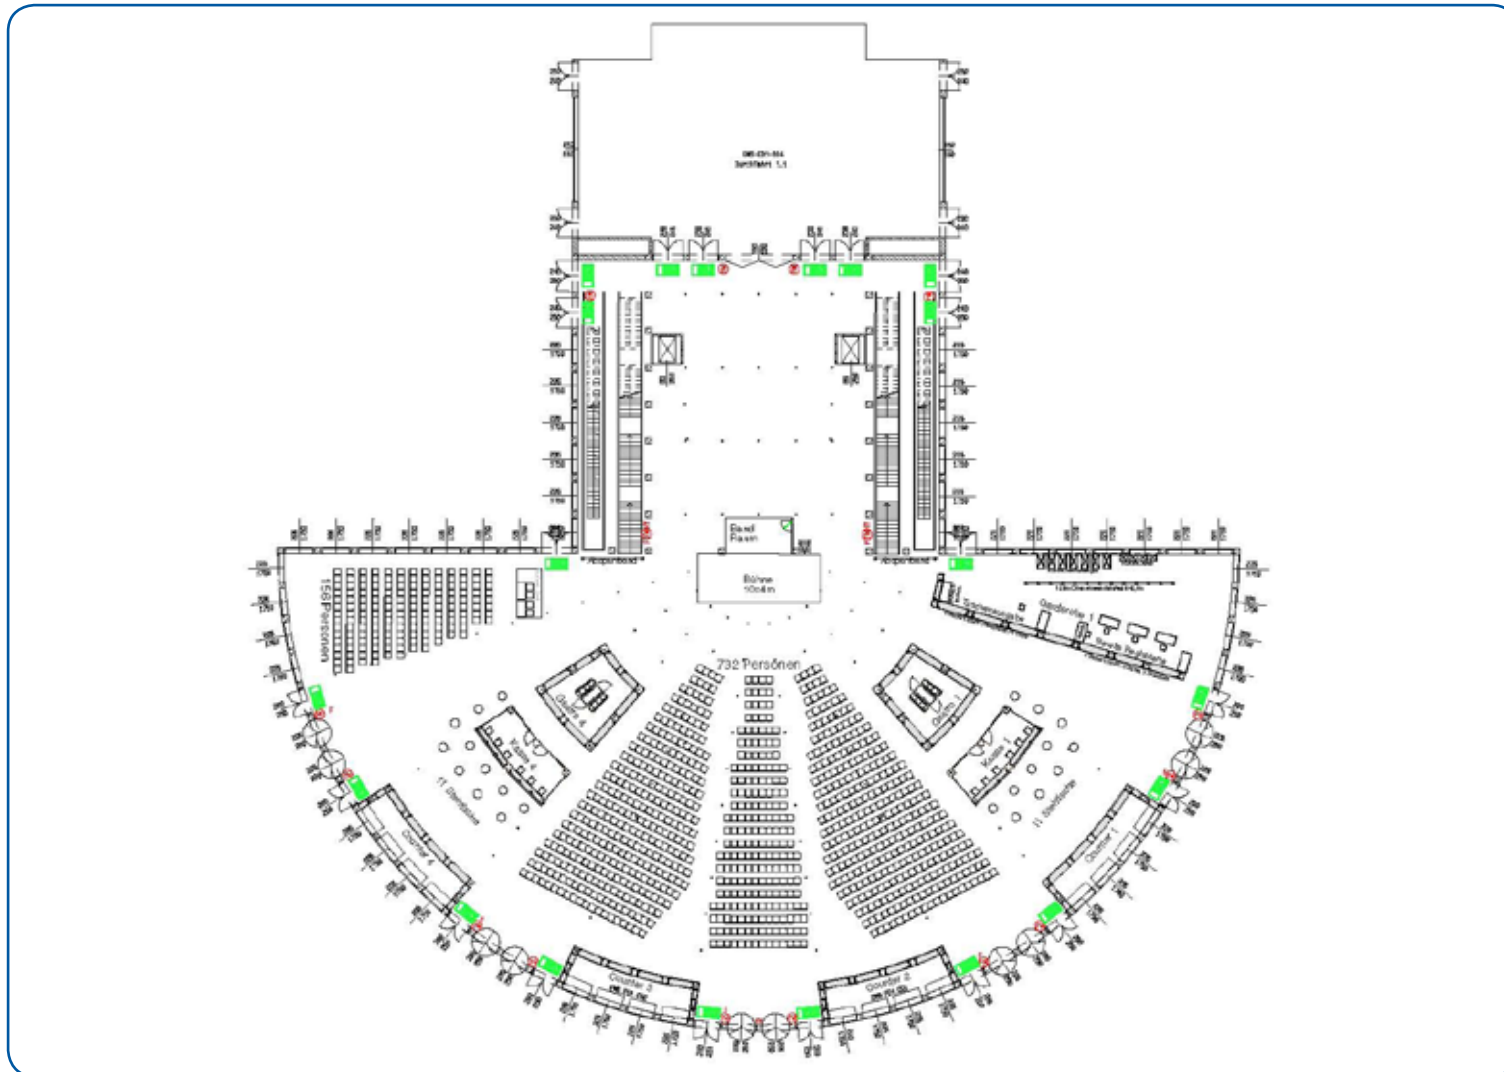

Gastronomie

Gastronomische Veranstaltungen

Gern erstellen wir Ihnen auf Anfrage ein Angebot.

Die Bewirtung sowie der Verkauf von Speisen und Getränken ist grundsätzlich der Capital Catering GmbH vorbehalten.

Kontakt:

Jan Müller-Selig

Telefon: 030/ 3038 2901

Fax: 030/ 3038 1998

www.capital-catering.de

mueller-selig@capital-catering.de

Nebenbemerkungen

Mietpreis pro Tag (8.00 – 22.00 Uhr), Bewachung, Reinigung, Abfallentsorgung und Möblierung auf Anfrage. Bitte beachten: Stromanschlüsse sind nicht in der Miete enthalten. Weitere Serviceleistungen und Bestellformulare können Sie der vollständigen Veranstalterservicemappe entnehmen. Alle Preise verstehen sich zzgl. der zur Zeit der Leistungserbringung gesetzlich geltenden Umsatzsteuer. Die genannten Preise basieren auf der jährlich aktualisierten Preisliste, die bei Guest Events abgeordert werden kann. Änderungen vorbehalten. Es gelten die allgemeinen Vertragsbedingungen der Messe Berlin GmbH.

Catering

Catering events

We will be happy to make you an offer on request.

Capital Catering GmbH is solely responsible for the catering on the Exhibition Grounds and any agreements about the type and extent of such catering must be concluded with this company.

Contact:

Jan Müller-Selig

Phone.: 030/ 3038 2901

Fax.: 030/ 3038 1998

www.capital-catering.de

mueller-selig@capital-catering.de

Additional aspects

Rental charge per day (8 a.m. – 10 p.m.) Security, cleaning, waste disposal and furniture on request. Please note: electricity connections are not included in the rental charges. Details of other services and the necessary order forms can be found in the comprehensive events service folder. All charges are subject to the statutory sales tax in force at the time that the services are provided. The charges quoted are based on the current price list. Subject to change. The general contractual terms of Messe Berlin GmbH apply.

Referenzen

- Gas / Wasser - Eröffnungsfeier mit Bankettbestuhlung
- Existenzgründer Courage - Kongreß
- Porsche - Produktpräsentation
- PowWow
- REWE Ausstellerabend
- CMS Ausstellerabend - Eventbestuhlung und Tanzfläche
- CITTI Ausstellerabend
- Moderner Staat - Eröffnungsveranstaltung mit Podiumsdiskussion



Haben wir Interesse geweckt? Dann würden wir uns sehr freuen, wenn wir auch Sie und Ihr Team demnächst bei uns begrüßen dürfen.

Ihr Guest Events Team

References

- Gas / Wasser - Opening ceremonies with banquet seating
- New business set-up event Courage - Congress
- Congress Porsche - Product presentation
- PowWow
- REWE Exhibitors' Evening
- CMS Exhibitors' Evening - Event seating and dance floor
- CITTI Exhibitors' Evening
- Moderner Staat - Opening event with panel discussion

Are you interested? If so, we would be delighted to meet with you and your team in the near future.

Your Guest Events team

www.guest-events.de · info@guest-events.de
Telefon: +49/(0)30/3038-2188 · Fax: +49(0)30/3038-2090