


MPL_R+S-500



KAPAZITÄTEN / CAPACITIES						
Inklusive Präsidien						
Raum Nr.	RB	AT	BB	UB	GB	Sonstiges
Room No.	TS	CS	SQ	US	BS	Misc.
R1				7P.		
R2				29P.		
R3				29P.		
R4				11P.		
R5				11P.		
R6				11P.		
R7				11P.		
R8				11P.		
R9				11P.		
R10				11P.		
R11				11P.		
R12				23P.		
R13				22P.		
S1				12P.		
S2				12P.		
S3				14P.		
S4				10P.		
Präsidium:						
Gesamt:				246P.		

max. 400 Personen in R1-R13 und S1-S4

max. 400 Personen in R1-R13 und S1-S4

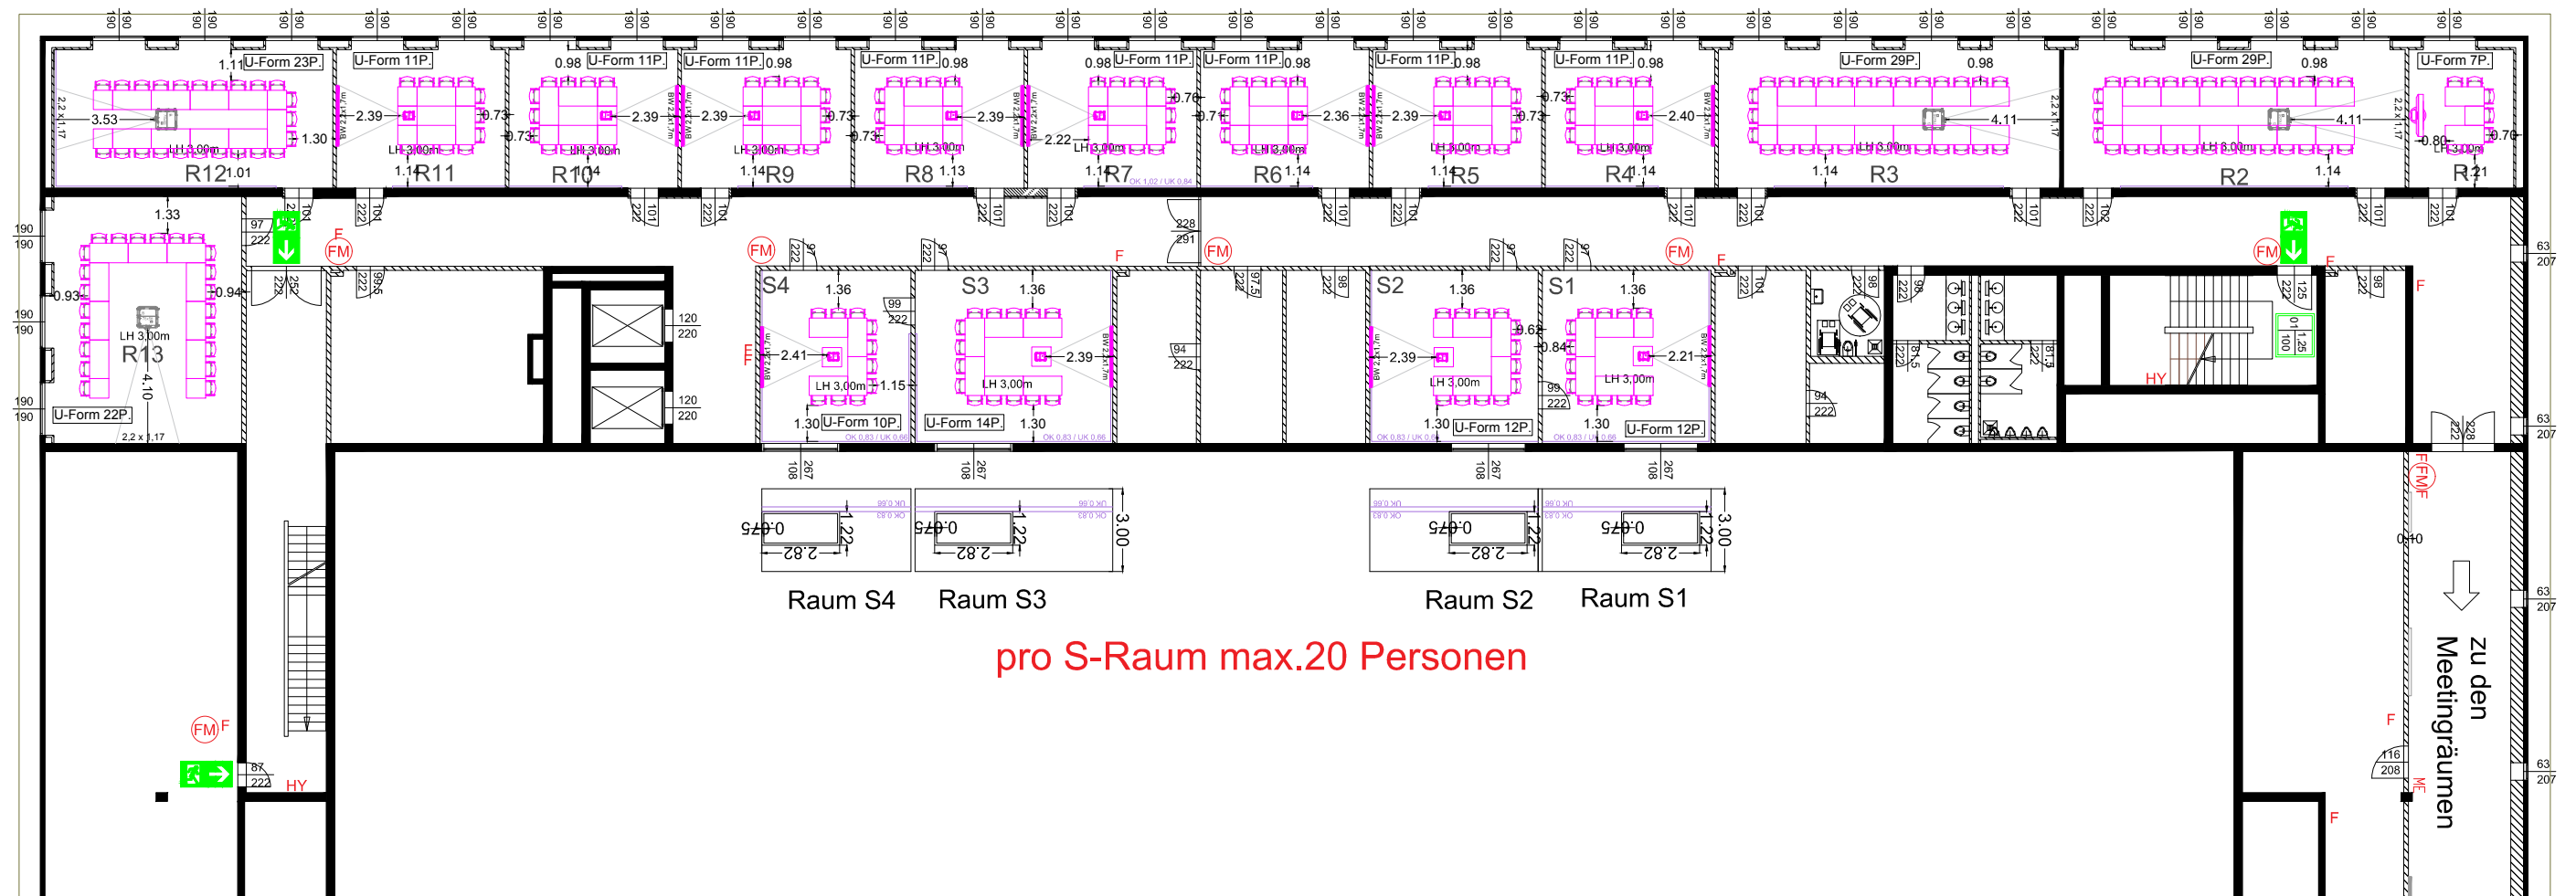

pro S-Raum max.20 Personen

LEGENDE		
	Entfluchtungssymbol	Elektroanschluss / Bodenauslass
	Notausgang	Symbol Steckdose
	Feuermelder	Lautsprecher
	Feuerlöscher	Deckenlautsprecher
	Rauchabzug	MK Medienkasten
	Hydrant	Reihenbestuhlung
	Feuerlöscher / Hydrant	Tisch 70x70cm / 2 Personen
	Zuwasser / Abwasser	Tisch 140x70cm / 4 Personen
	ELT Elektroverteiler	Stehstühle d=70cm: ichter Abstand z. 120cm
	Elektroanschluss	Eames - Sitzgruppe
	Bildwand	
	Beamer gestellt	
	Beamer geflogen	
	Rednerpult	
	Laptoptisch	
	Tisch für Wassergläser	
	Modulwand - (doppelseitig)	
	Modulwand - (einseitig)	
	Stellwand - Rosconi (doppelseitig)	

Messe Berlin

Messe Berlin GmbH Telefon: +49 (0)30/3038-0
 Messedamm 22 Telefax: +49 (0)30/3038-2325
 14055 Berlin E-Mail: central@messe-berlin.de

Veranstaltung:
[MATCHCODE]

Veranstaltungszeit:
[VON - BIS]

Raum / Saal / Bereich:
CityCube E03 - R&S-Räume

Plannummer / Planart / Inhalt:
MPL_R+S 500 U-Form

erstellt: _____ Maßstab: 1:250 @ A3
 Name _____ geändert: _____ Datum _____

Für die Messe Berlin geprüft und freigegeben:
Alle Maße sind vor Ort zu prüfen!