

| | | |
|-------------|---|--------|
| EMPORE OST | = | P. |
| EMPORE WEST | = | P. |
| MITTE | = | 450 P. |
| GESAMT | = | 450 P. |

LEGENDE

- 2.28m Notausgangsbreite
342 Anzahl Fluchtpersonen
- Notausgang
- Feuermelder/Feuerlöscheinrichtung
- Feuerlöscher
- Elektroverteilung
- Elektroanschluss
- Hydrant
- Feuerlöscher/ Hydrant
- Zuwasser/ Abwasser

- Lautsprecher m. Stativ
- Medienkasten
- Modulwandsystem - einseitig
Modulwandsystem - doppelseitig
- Bildwand
- Rosconi-Wand
- Garderobenständer

- Arbeitstischbestuhlung
- Reihenbestuhlung
- Gastronomische Bestuhlung
- Tisch 70x70cm m. Bestuhlung
- Tisch 140x70cm m. Bestuhlung
- Stehstühle mit mind. 120cm Breite zwischen den Tischen
- Eames Sitzgruppe

- Dolmetscherkabine
- Beamer
- Rednerpult
- Kühlschrank
- Kopiergerät

Messe Berlin

Messe Berlin GmbH
 Messedamm 22
 14055 Berlin
 Telefon: +49 (0)30/3038-0
 Telefax: +49 (0)30/3038-2325
 E-Mail: central@messe-berlin.de


Veranstaltung: [Veranstaltung]
 [Veranstaltung]
 [Veranstaltung]

Zeitraum: [Zeitraum]
 [Zeitraum]

Palais am Funkturm EG

Planart/Plannummer: AT 450P. / PL.03
 Maßstab: 1:200@A2

erstellt: [Kürzel] geändert: 00.00.2008

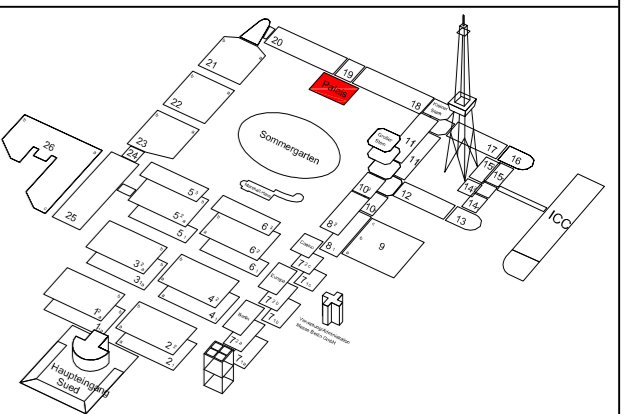

Für die Messe Berlin geprüft und freigegeben:
Alle Maße sind vor Ort zu prüfen!