

EMPORE OST	=	172	P.
EMPORE WEST	=	182	P.
MITTE	=	583	P.
GESAMT	=	937	P.

**LEGENDE**

- 2.28m Notausgangsbreite  
342 Anzahl Fluchtpersonen
- Notausgang
- Feuermelder/Feuerlöscheinrichtung
- Feuerlöscher
- Elektroverteilung
- Elektroanschluss
- Hydrant
- Feuerlöscher/ Hydrant
- Zuwasser/ Abwasser

- Lautsprecher m. Stativ
- Medienkasten
- Modulwandsystem - einseitig
- Modulwandsystem - doppelseitig
- Bildwand
- Rosconi-Wand
- Garderobenständer

- Arbeitstischbestuhlung
- Reihenbestuhlung
- Gastronomische Bestuhlung
- Tisch 70x70cm m. Bestuhlung
- Tisch 140x70cm m. Bestuhlung
- Stehtische mit mind. 120cm Breite zwischen den Tischen
- Eames Sitzgruppe

- Dolmetscherkabine
- Beamer
- Rednerpult
- Kühlschrank
- Kopiergerät

**Messe Berlin**

Messe Berlin GmbH  
Messedamm 22  
14055 Berlin

Telefon: +49 (0)30/3038-0  
Telefax: +49 (0)30/3038-2325  
E-Mail: central@messe-berlin.de


Veranstaltung: [Veranstaltung]  
[Veranstaltung]

Zeitraum: [Zeitraum]  
[Zeitraum]

Palais am Funkturm OG

Planart/Plannummer: PL. 93 / AT 937P.  
Maßstab: 1:200@A2

erstellt: [Kürzel] geändert: 00.00.2008

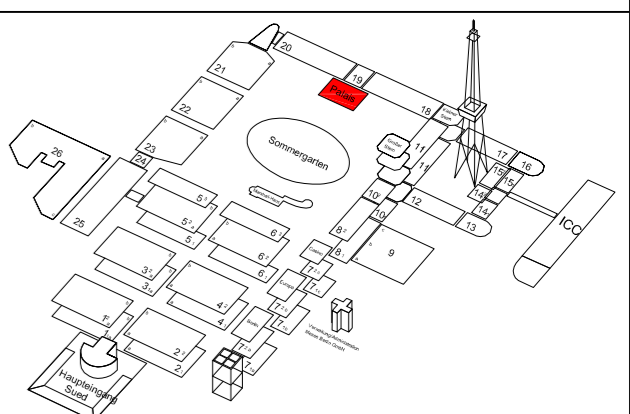

Für die Messe Berlin geprüft und freigegeben:  
**Alle Maße sind vor Ort zu prüfen !**